


QUADRO D'UNIONE ED INQUADRAMENTO REGIONALE
COMUNE DI SAN ZENO NAVIGLIO

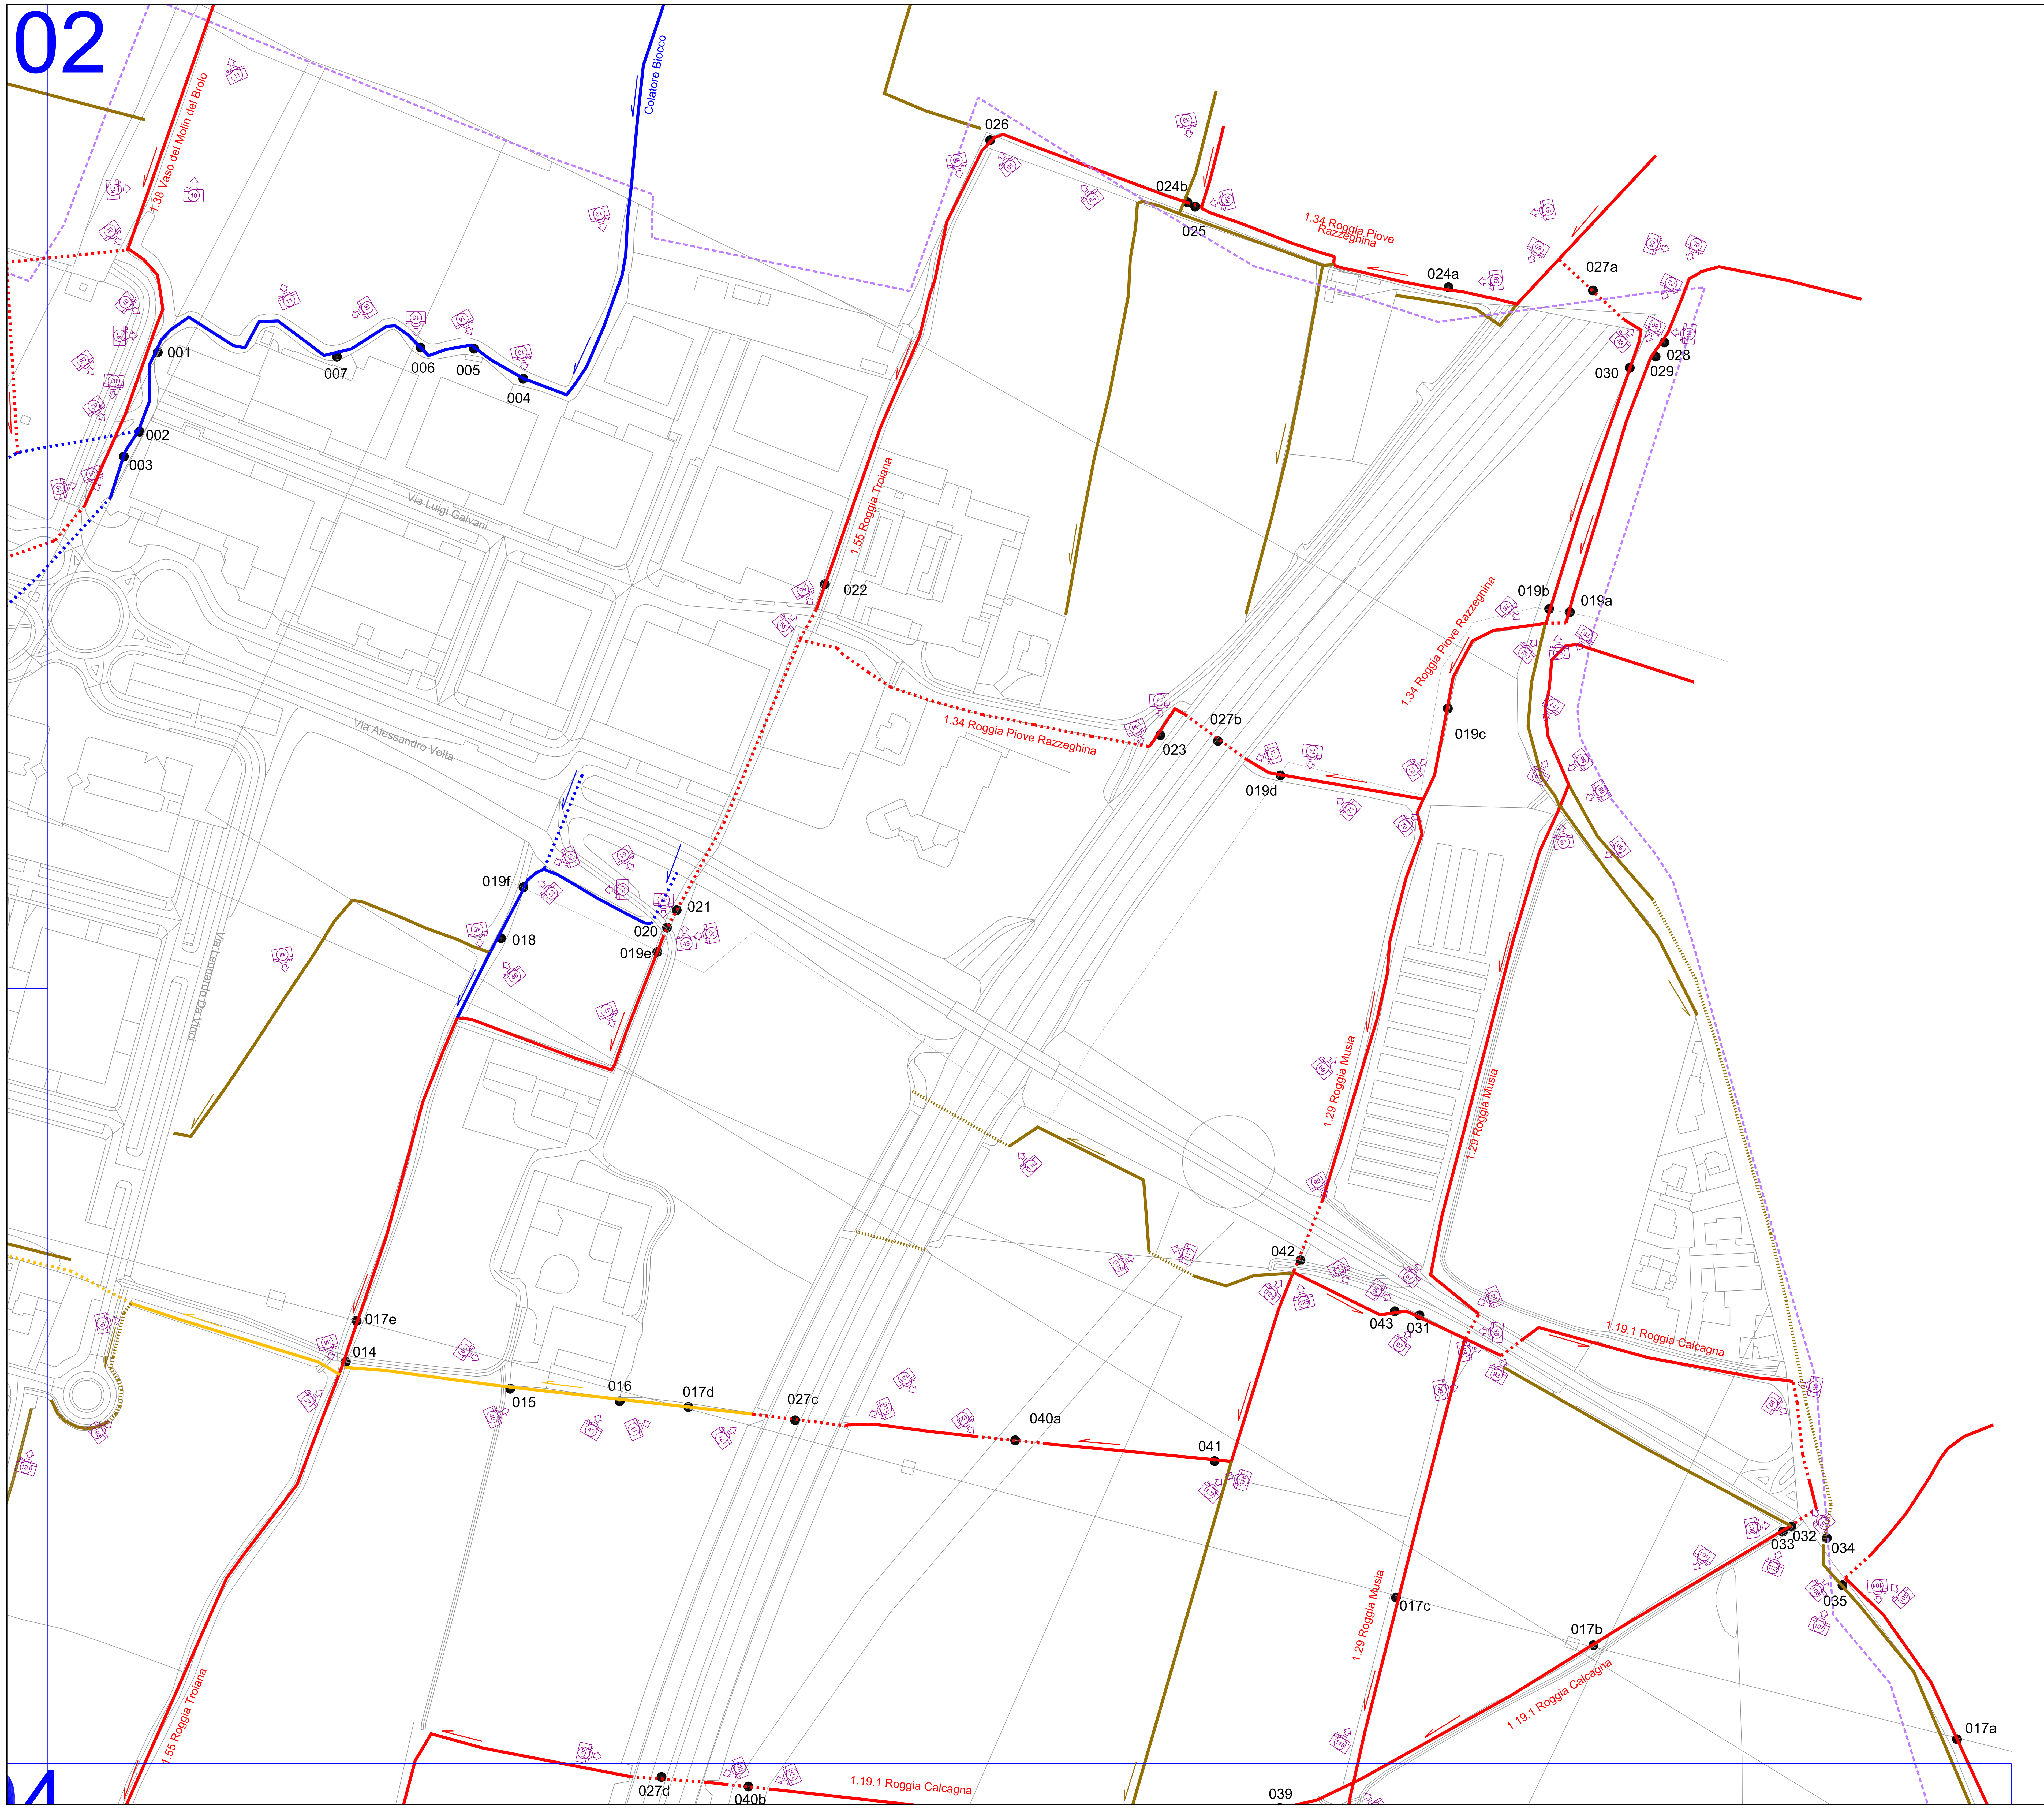


LEGENDA RETICOLO IDRICO MINORE:

- RETICOLO IDROGRAFICO MINORE
- RETICOLO IDROGRAFICO MINORE COPERTO
- CORSI D'ACQUA DA INSERIRE NEL RETICOLO IDROGRAFICO DI COMPETENZA COMUNALE
- CORSI D'ACQUA COPERTO DA INSERIRE NEL RETICOLO IDROGRAFICO DI COMPETENZA COMUNALE
- RETICOLO IDROGRAFICO MINORE DI COMPETENZA DEL CONSORZIO DI BONIFICA *MEDIO CHIESE*
- RETICOLO IDROGRAFICO MINORE DI COMPETENZA DEL CONSORZIO DI BONIFICA COPERTO *MEDIO CHIESE*
- CORSI D'ACQUA DA INSERIRE NEL RETICOLO IDROGRAFICO DI COMPETENZA DEL CONSORZIO DI BONIFICA *MEDIO CHIESE*
- CORSI D'ACQUA COPERTO DA INSERIRE NEL RETICOLO IDROGRAFICO DI COMPETENZA DEL CONSORZIO DI BONIFICA *MEDIO CHIESE*
- TERMINALI IRRIGUI
- RETICOLO IDROGRAFICO MINORE IPOTIZZATO
- RETICOLO IDROGRAFICO MINORE IPOTIZZATO COPERTO
- 00 PUNTO DI PRESA FOTOGRAFIA N.000
- 00 AUTORIZZAZIONE/CONCESSIONE N.000
- FONTANILE Fn°

| CODICE | DENOMINAZIONE | TIPOLOGIA | PROVENIENZA | AFFLUENTI | NOTE |
|---|---|---|---|---|---|
| 1.19 | Naviglio Cerca | Acque di afflusso | Brescia | | Gestione Consorzio Medio Chiese - Calcinato (BS) |
| 1.19.1 | Roggia Calcagna | Acque di scolo | Sfioratore del Naviglio Grande B. | | Gestione Consorzio Medio Chiese - Calcinato (BS) |
| 1.29 | Roggia Musia | Acque di afflusso | Brescia | | Gestione Consorzio Medio Chiese - Calcinato (BS) |
| 1.34 | Roggia Piove Razzeghina | Acque di afflusso | S. Eufemia - Naviglio Grande Bresciano | | Gestione Consorzio Medio Chiese - Calcinato (BS) |
| 1.38 | Vaso del Molin dal Brolo | Acque di afflusso | | | Gestione Consorzio Medio Chiese - Calcinato (BS) |
| 1.49 | Naviglio Inferiore | Acque di afflusso | Sfioratore del Naviglio Cerca | | Gestione Consorzio Medio Chiese - Calcinato (BS) |
| 1.50 | Roggia Avogadra | Acque di afflusso | Sfioratore del Naviglio Cerca | | Gestione Consorzio Medio Chiese - Calcinato (BS) |
| 1.53 | Roggia Gheda | Acque di afflusso | Roggia Molinara | | Gestione Consorzio Medio Chiese - Calcinato (BS) |
| 1.54 | Roggia Molinara | Acque di afflusso | Acque sorgive - San Zeno | | Gestione Consorzio Medio Chiese - Calcinato (BS) |
| 1.55 | Roggia Troiana | Acque di afflusso | Canale Biocco (Sant'Alessandro-Brescia) | | Gestione Consorzio Medio Chiese - Calcinato (BS) |
| | | | | | |
| BS173-01 | Roggia Garza | Acque di afflusso | Brescia | Serioletto | 1 Ponte strada 1,4 x 1,0 m; 2 ponte strada 3,5 x 1,6 m da localita' Aspes al confine con Poncarale acque sorgive |
| BS173-02 | Serioletto | Acque di scolo | Seriola del Molino | | Passaggio sotto Statale tubo diametro 0,80 m; tratti intubati: diametro tubazione 0,80 m e 1,0 m; 1 ponte strada 1,2 x 1,0 m; 2 ponte strada 1,05 x 0,85 m |
| BS173-03 | Seriola Castrina | Acque di afflusso | Acque sorgive - San Zeno | | Tratti intubati: diametro tubazione 1,0 m e 1,2 m |
| BS173-04 | Roggia Provaglia | Acque di scolo | Serioletto | Serioletto | |
| BS173-05 | Cavo Biocco | Acque di afflusso | Seriola del Molino | Seriola del Molino | Ponte sotto la ferrovia 1,6 x 1,2 m |
| BS173-06 | Seriola del Molino | Acque di afflusso | Canale Biocco (Sant'Alessandro-Brescia) | Fontanella | 1 Ponte strada per Borgosatollo 4,0 x 1,57 m; 2 ponte strada vicinale S. Bartolomeo 1,55 x 0,8 m; 3 ponte strada consorziale del Biocco 2,85 x 1,1 m |
| BS173-07 | Fontanella | Acque di scolo | Brescia | | Ponte strada per Borgosatollo 3,5 x 1,5 m |
| BS173-08 | Senza Nome | Acque di afflusso | Localita' Aspes | | |

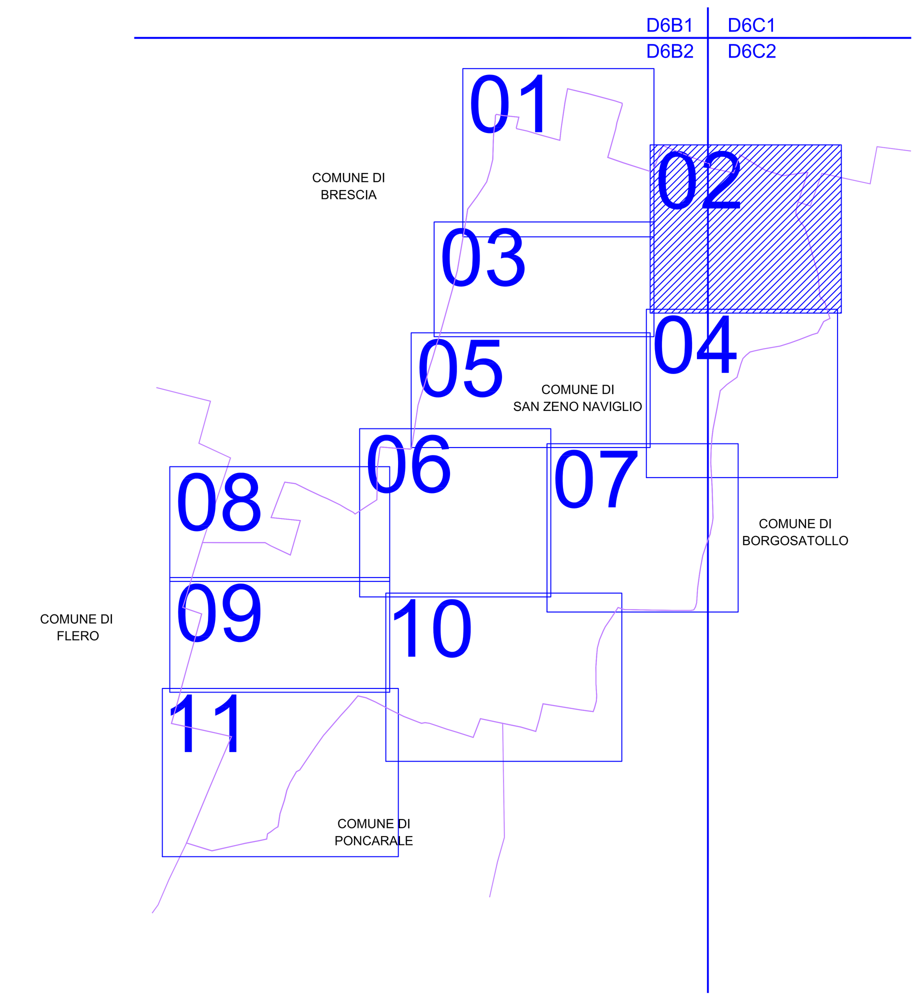


# COMUNE DI SAN ZENO NAVIGLIO (BS)
PROVINCIA DI BRESCIA

## INTEGRAZIONE DEGLI ELABORATI GRAFICI PER LA PREDISPOSIZIONE DELLA GESTIONE OPERATIVA DEL RETICOLO IDRICO MINORE DEL COMUNE DI SAN ZENO NAVIGLIO (BS)

Comune di San Zeno Naviglio
Piazza Marconi, 3

| Oggetto: | Elaborato n°: |
|---|---|
| RETICOLO IDRICO MINORE E RILIEVO AEROFOTOGRAMMETRICO QUADRO 02 sc.1:1.000 | 02 |

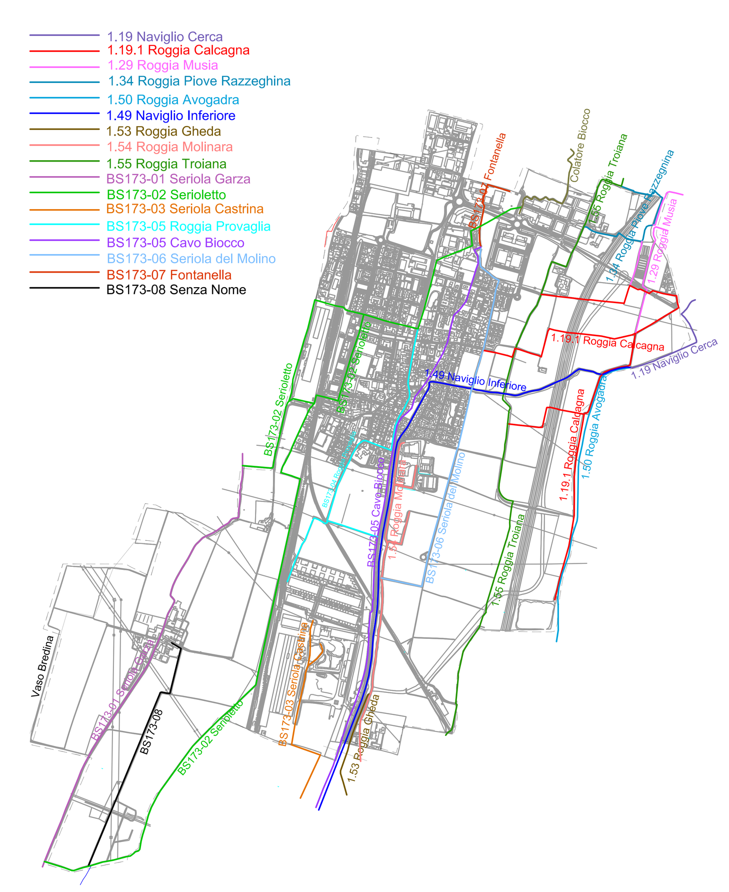studio d'ingegneria
**mossi savoldi & associati**
via Francesco Rismondo 12 - 25128 Brescia tel. 030/3389560 fax 030/3702747
e-mail messtudio@libero.it p.iva 00564280170
Sistema Certificato UNI EN ISO 9001:2008 SC 07-974/EA 34

| CODICE COMMESSA: SZEN/AGGRETIC/0012/2013 | Nr. REVISIONE | | | | | | | | | IL PROGETTISTA: |
|---|---|---|---|---|---|---|---|---|---|---|
| ELABORATO DA: | 00 | 01 | 02 | 03 | 04 | 05 | 06 | 07 | 08 | |
| | ✓ | | | | | | | | | |
| CONTROLLATO DA: | 11.12.2013 | | | | | | | | | |
| APPROVATO DA: | | | | | | | | | | |